





PLAŻOWA

PARK

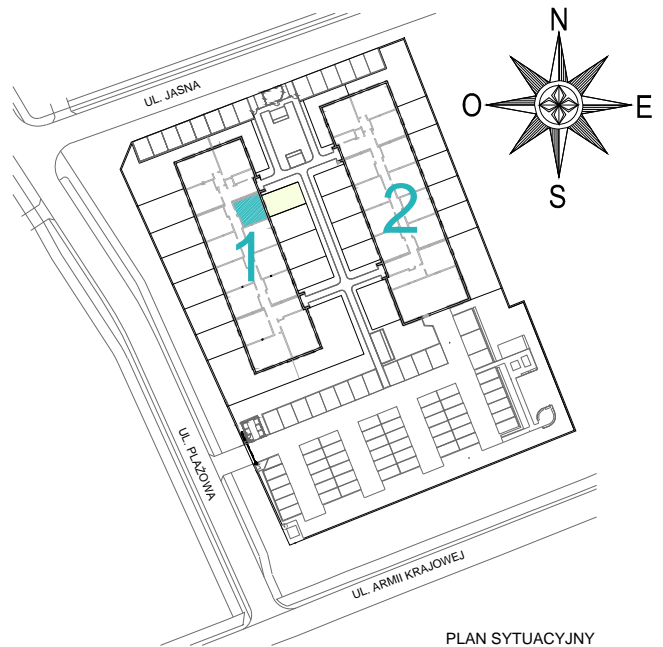

PLAN SYTUACYJNY

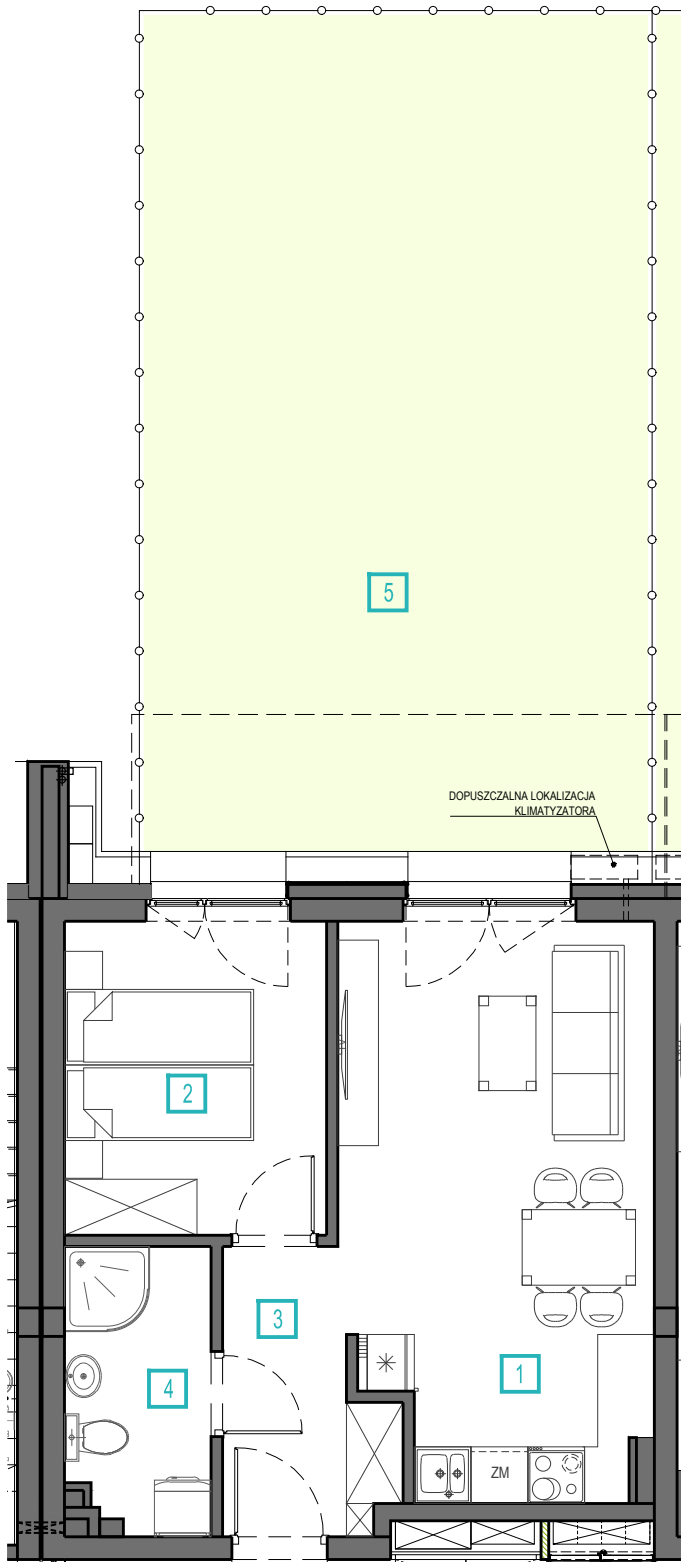

APARTAMENT

NR 02

KONDYGNACJA

0

LICZBA POMIESZCZEŃ MIESZKALNYCH

2


POWIERZCHNIA UŻYTKOWA

37,04m²

ZESTAWIENIE POMIESZCZEŃ

1. POKÓJ DZIENNY + ANEKS KUCHENNY	18,98m ²
2. SYPIALNIA	9,01m ²
3. KORYTARZ	4,66m ²
4. ŁAZIENKA	4,39m ²
RAZEM 37,04 m²	
5. OGRÓDEK	48,69m ²

POWIERZCHNIA OGRÓDKA NIE JEST WLICZONA W POWIERZCHNIĘ UŻYTKOWĄ APARTAMENTU.

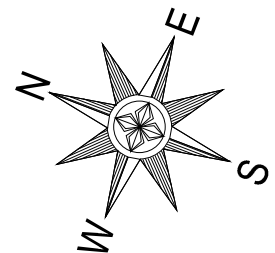

CENA:

Niniejsza karta ma charakter poglądowy i nie stanowi oferty w rozumieniu kodeksu cywilnego, przedstawiony rzut nie ma charakteru ostatecznego, a jego układ i powierzchnia może ulec zmianie.

Powierzchnie obliczone w oparciu o PN-ISO 9836:1997 z uwzględnieniem następujących zasad:

1. powierzchnie pomieszczeń lub ich części o wysokości w świetle równej lub większej od 2,20 m należy zaliczać do obliczeń w 100%, o wysokości równej lub większej od 1,40 m i mniejszej od 2,20 m należy zaliczać w 50%, natomiast o wysokości mniejszej niż 1,40 m pomijają się całkowicie.

2. powierzchnia ścian działowych nie jest wliczona do powierzchni użytkowej.

Wyposażenie tylko w celach prezentacji, nie stanowi zobowiązania umownego.

0 1 2 3 4 5 m