




PLAŻOWA PARK

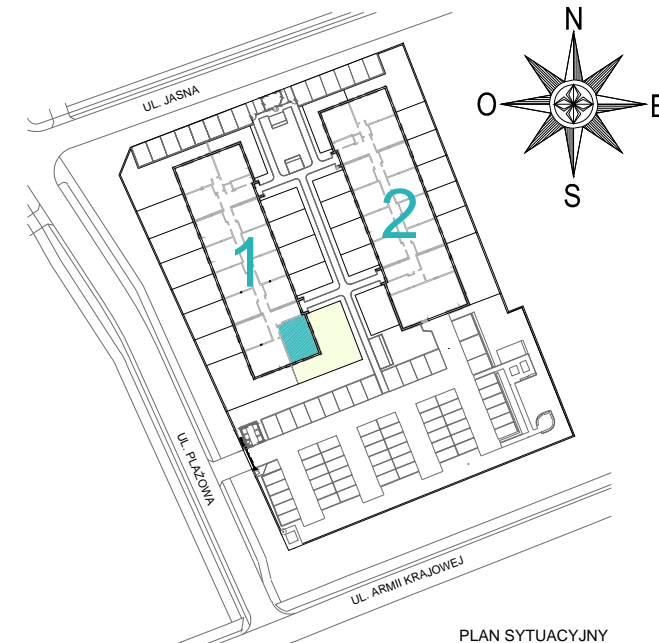

PLAN SYTUACYJNY

APARTAMENT	NR 06
KONDYGNACJA	0
LICZBA POMIESZCZEŃ MIESZKALNYCH	3
POWIERZCHNIA UŻYTKOWA	62,84m ²

Niniejsza karta ma charakter poglądowy i nie stanowi oferty w rozumieniu kodeksu cywilnego, przedstawiony rzut nie ma charakteru ostatecznego, a jego układ i powierzchnia może ulec zmianie.


Powierzchnie obliczone w oparciu o PN-ISO 9836:1997 z uwzględnieniem następujących zasad:
1. powierzchnię pomieszczeń lub ich części o wysokości w świetle równej lub większej od 2,20 m należy zaliczać do obliczeń w 100%, o wysokości równej lub większej od 1,40 m i mniejszej od 2,20 m należy zaliczać w 50%, natomiast o wysokości mniejszej niż 1,40 m pomijają się całkowicie.
2. powierzchnia ścian działowych nie jest wliczona do powierzchni użytkowej.

Wyposażenie tylko w celach prezentacji, nie stanowi zobowiązania umownego.

ZESTAWIENIE POMIESZCZEŃ

1. POKÓJ DZIENNY + ANEKS KUCHENNY	25,92m ²
2. SYPIALNIA	11,24m ²
3. SYPIALNIA	9,04m ²
4. KORYTARZ	10,60m ²
5. ŁAZIENKA	4,31m ²
6. WC	1,73m ²
RAZEM 62,84 m²	
7. OGRÓDEK	160,97m ²

POWIERZCHNIA OGRÓDKA NIE JEST WLICZONA W POWIERZCHNIĘ UŻYTKOWĄ APARTAMENTU.

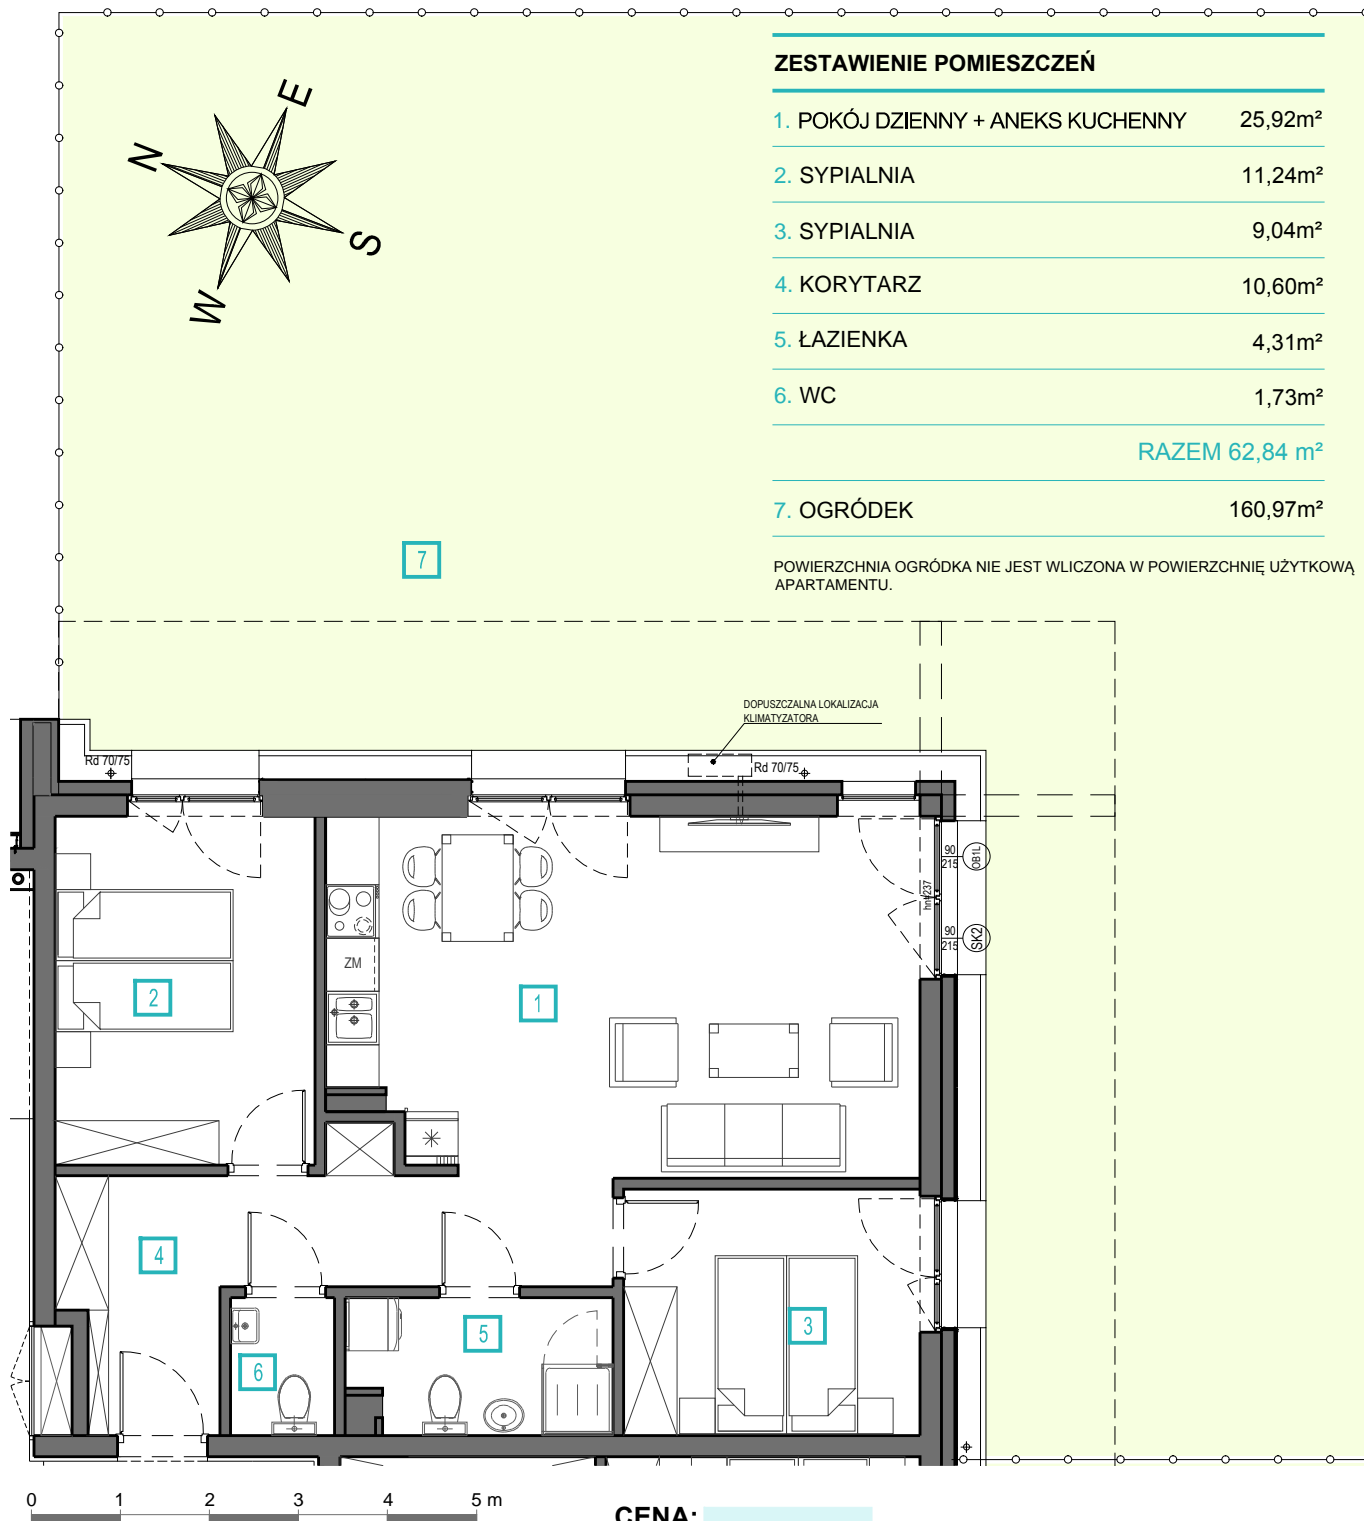

CENA: