

PLAN SYTUACYJNY

APARTAMENT NR 14

KONDYGNACJA 0

LICZBA POMIESZCZEŃ MIESZKALNYCH 3

POWIERZCHNIA UŻYTKOWA 53,49m²

ZESTAWIENIE POMIESZCZEŃ

1. POKÓJ DZIENNY + ANEKS KUCHENNY 23,75m²

2. SYPIALNIA 8,99m²

3. SYPIALNIA 8,99m²

4. KORYTARZ 7,33m²

5. ŁAZIENKA 4,43m²

RAZEM 53,49 m²



6. OGRÓDEK 144,42m²

POWIERZCHNIA OGRÓDKA NIE JEST WLICZONA W POWIERZCHNIĘ UŻYTKOWĄ APARTAMENTU.

PP

PŁAZOWA

PARK

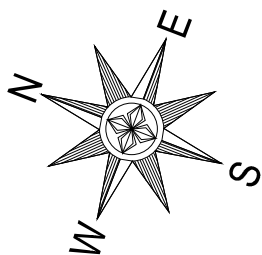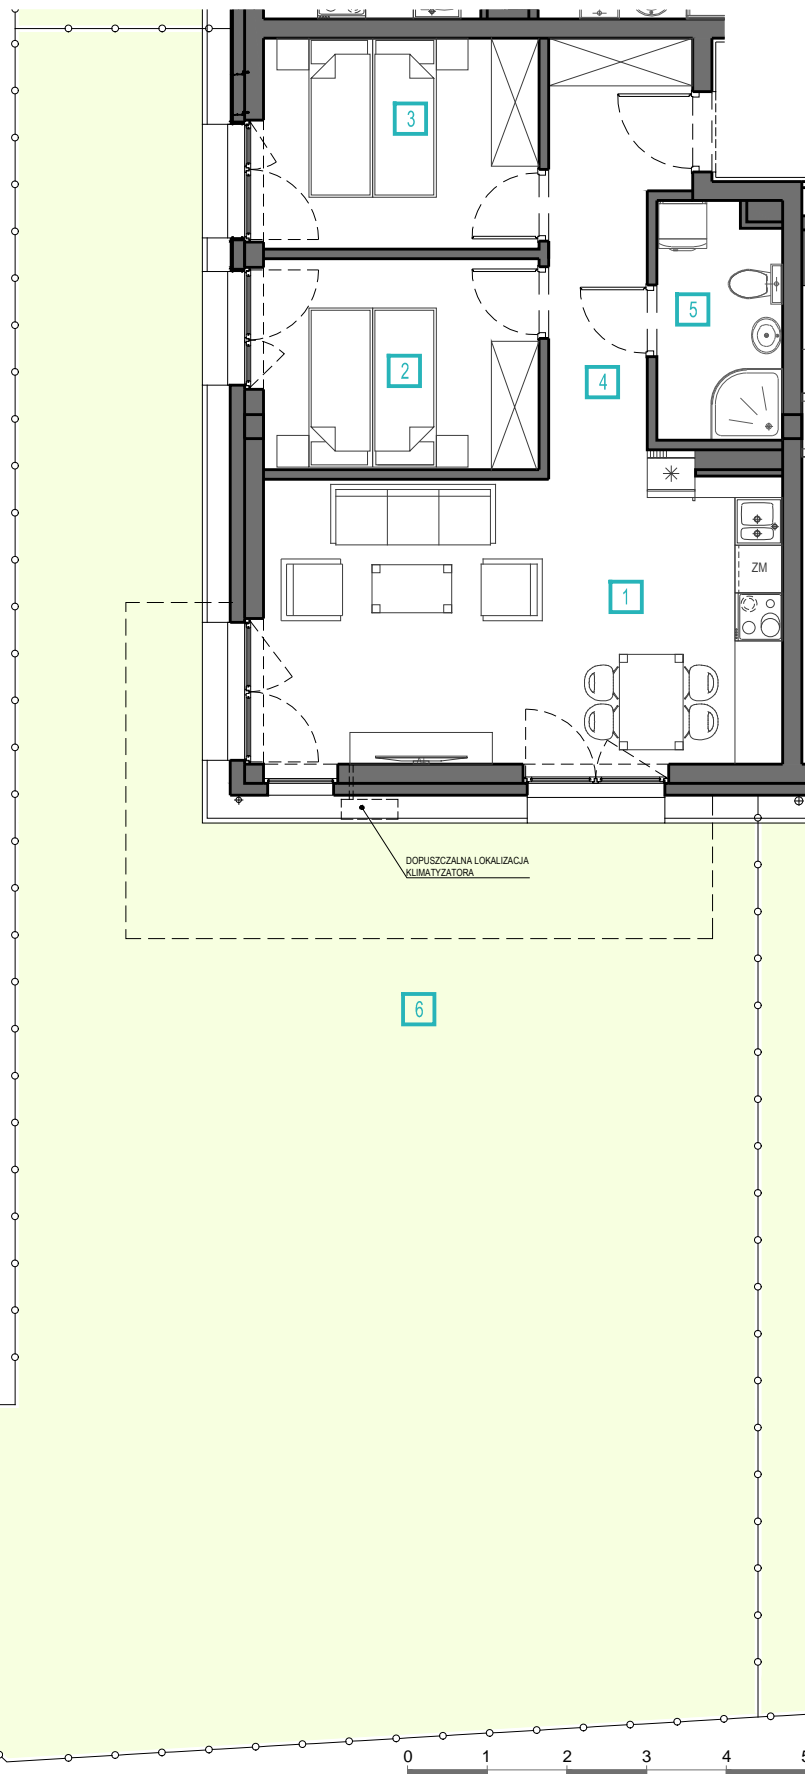

CENA:

Niniejsza karta ma charakter poglądowy i nie stanowi oferty w rozumieniu kodeksu cywilnego, przedstawiony rzut nie ma charakteru ostatecznego, a jego układ i powierzchnia może ulec zmianie.

Powierzchnie obliczone w oparciu o PN-ISO 9836:1997 z uwzględnieniem następujących zasad:

1. powierzchnię pomieszczeń lub ich części o wysokości w świetle równej lub większej od 2,20 m należy zaliczać do obliczeń w 100%, o wysokości równej lub większej od 1,40 m i mniejszej od 2,20 m należy zaliczać w 50%, natomiast o wysokości mniejszej niż 1,40 m pomija się całkowicie.

2. powierzchnia ścian działowych nie jest wliczona do powierzchni użytkowej.

Wyposażenie tylko w celach prezentacji, nie stanowi zobowiązania umownego.