


PP PŁAŻOWA PARK

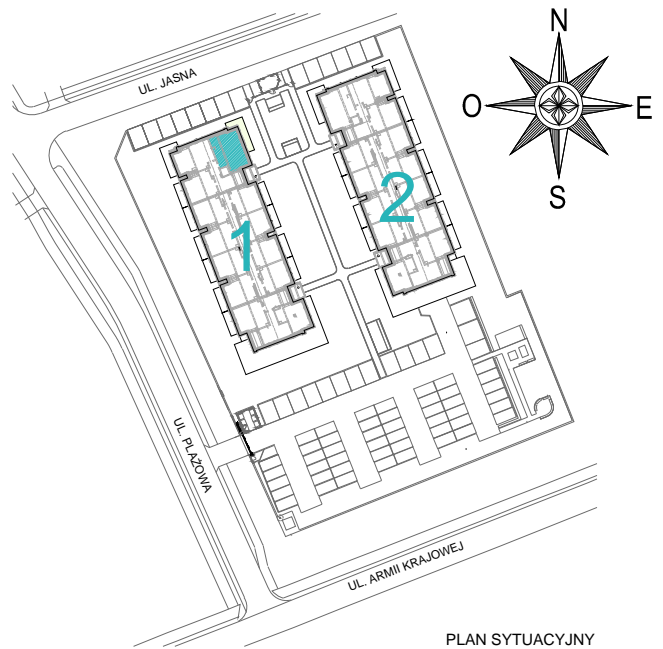

PLAN SYTUACYJNY

ZESTAWIENIE POMIESZCZEŃ


1. POKÓJ DZIENNY + ANEKS KUCHENNY	23,16m ²
2. SYPIALNIA	8,93m ²
3. KORYTARZ	7,68m ²
4. ŁAZIENKA	4,61m ²
5. SYPIALNIA	11,83m ²
RAZEM 56,21 m²	
6. BALKON	18,86m ²

POWIERZCHNIA BALKONU NIE JEST WLICZONA W POWIERZCHNIĘ UŻYTKOWĄ APARTAMENTU.

APARTAMENT

NR 29

KONDYGNACJA	2
LICZBA POMIESZCZEŃ MIESZKALNYCH	3
POWIERZCHNIA UŻYTKOWA	56,21m ²
POWIERZCHNIA PODŁOGI	57,56m ²

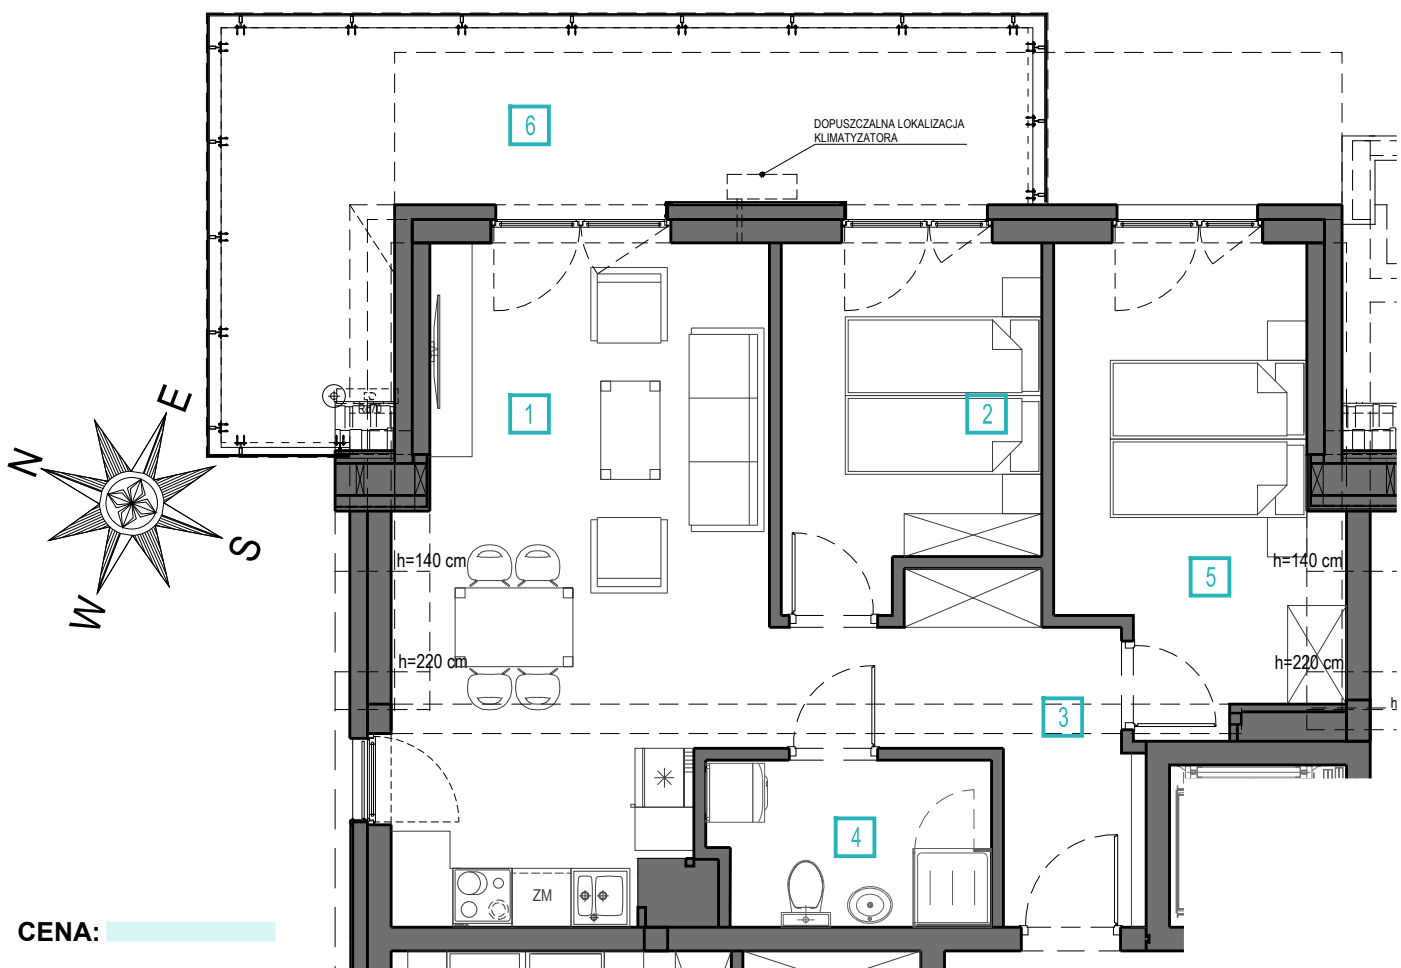

CENA:

Niniejsza karta ma charakter poglądowy i nie stanowi oferty w rozumieniu kodeksu cywilnego, przedstawiony rzut nie ma charakteru ostatecznego, a jego układ i powierzchnia może ulec zmianie.

Powierzchnie obliczone w oparciu o PN-ISO 9836:1997 z uwzględnieniem następujących zasad:

1. powierzchnię pomieszczeń lub ich części o wysokości w świetle równej lub większej od 2,20 m należy zaliczać do obliczeń w 100%, o wysokości równej lub większej od 1,40 m i mniejszej od 2,20 m należy zaliczać w 50%, natomiast o wysokości mniejszej niż 1,40 m pomijają się całkowicie.

2. powierzchnia ścian działowych nie jest wliczona do powierzchni użytkowej.

Wyposażenie tylko w celach prezentacji, nie stanowi zobowiązania umownego.

