




# PLAŻOWA PARK

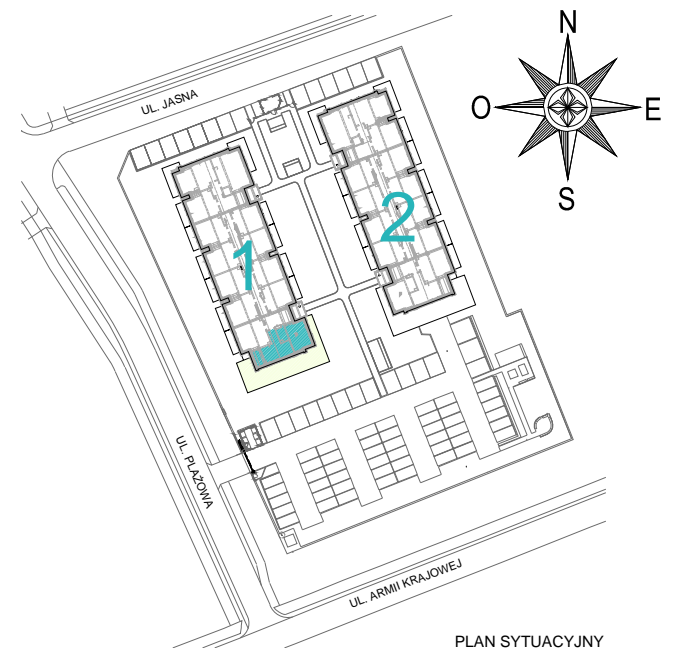


PLAN SYTUACYJNY

<b>MIESZKANIE WŁAŚCICIELA</b>	<b>NR 34</b>
KONDYGNACJA	2
LICZBA POMIESZCZEŃ MIESZKALNYCH	4
POWIERZCHNIA UŻYTKOWA	70,89m <sup>2</sup>
POWIERZCHNIA PODŁOGI	78,92m <sup>2</sup>

### ZESTAWIENIE POMIESZCZEŃ

1. POKÓJ DZIENNY + ANEKS KUCHENNY	16,67m <sup>2</sup>
2. SYPIALNIA	8,20m <sup>2</sup>
3. KORYTARZ	7,16m <sup>2</sup>
4. ŁAZIENKA	4,09m <sup>2</sup>
5. POKÓJ DZIENNY + ANEKS KUCHENNY	17,93m <sup>2</sup>
6. KOMUNIKACJA	6,07m <sup>2</sup>
7. ŁAZIENKA	4,47m <sup>2</sup>
8. SYPIALNIA	6,30m <sup>2</sup>
<b>RAZEM 70,89 m<sup>2</sup></b>	
5. TARAS	101,16m <sup>2</sup>

POWIERZCHNIA TARASU NIE JEST WLICZONA W POWIERZCHNIĘ UŻYTKOWĄ APARTAMENTU.

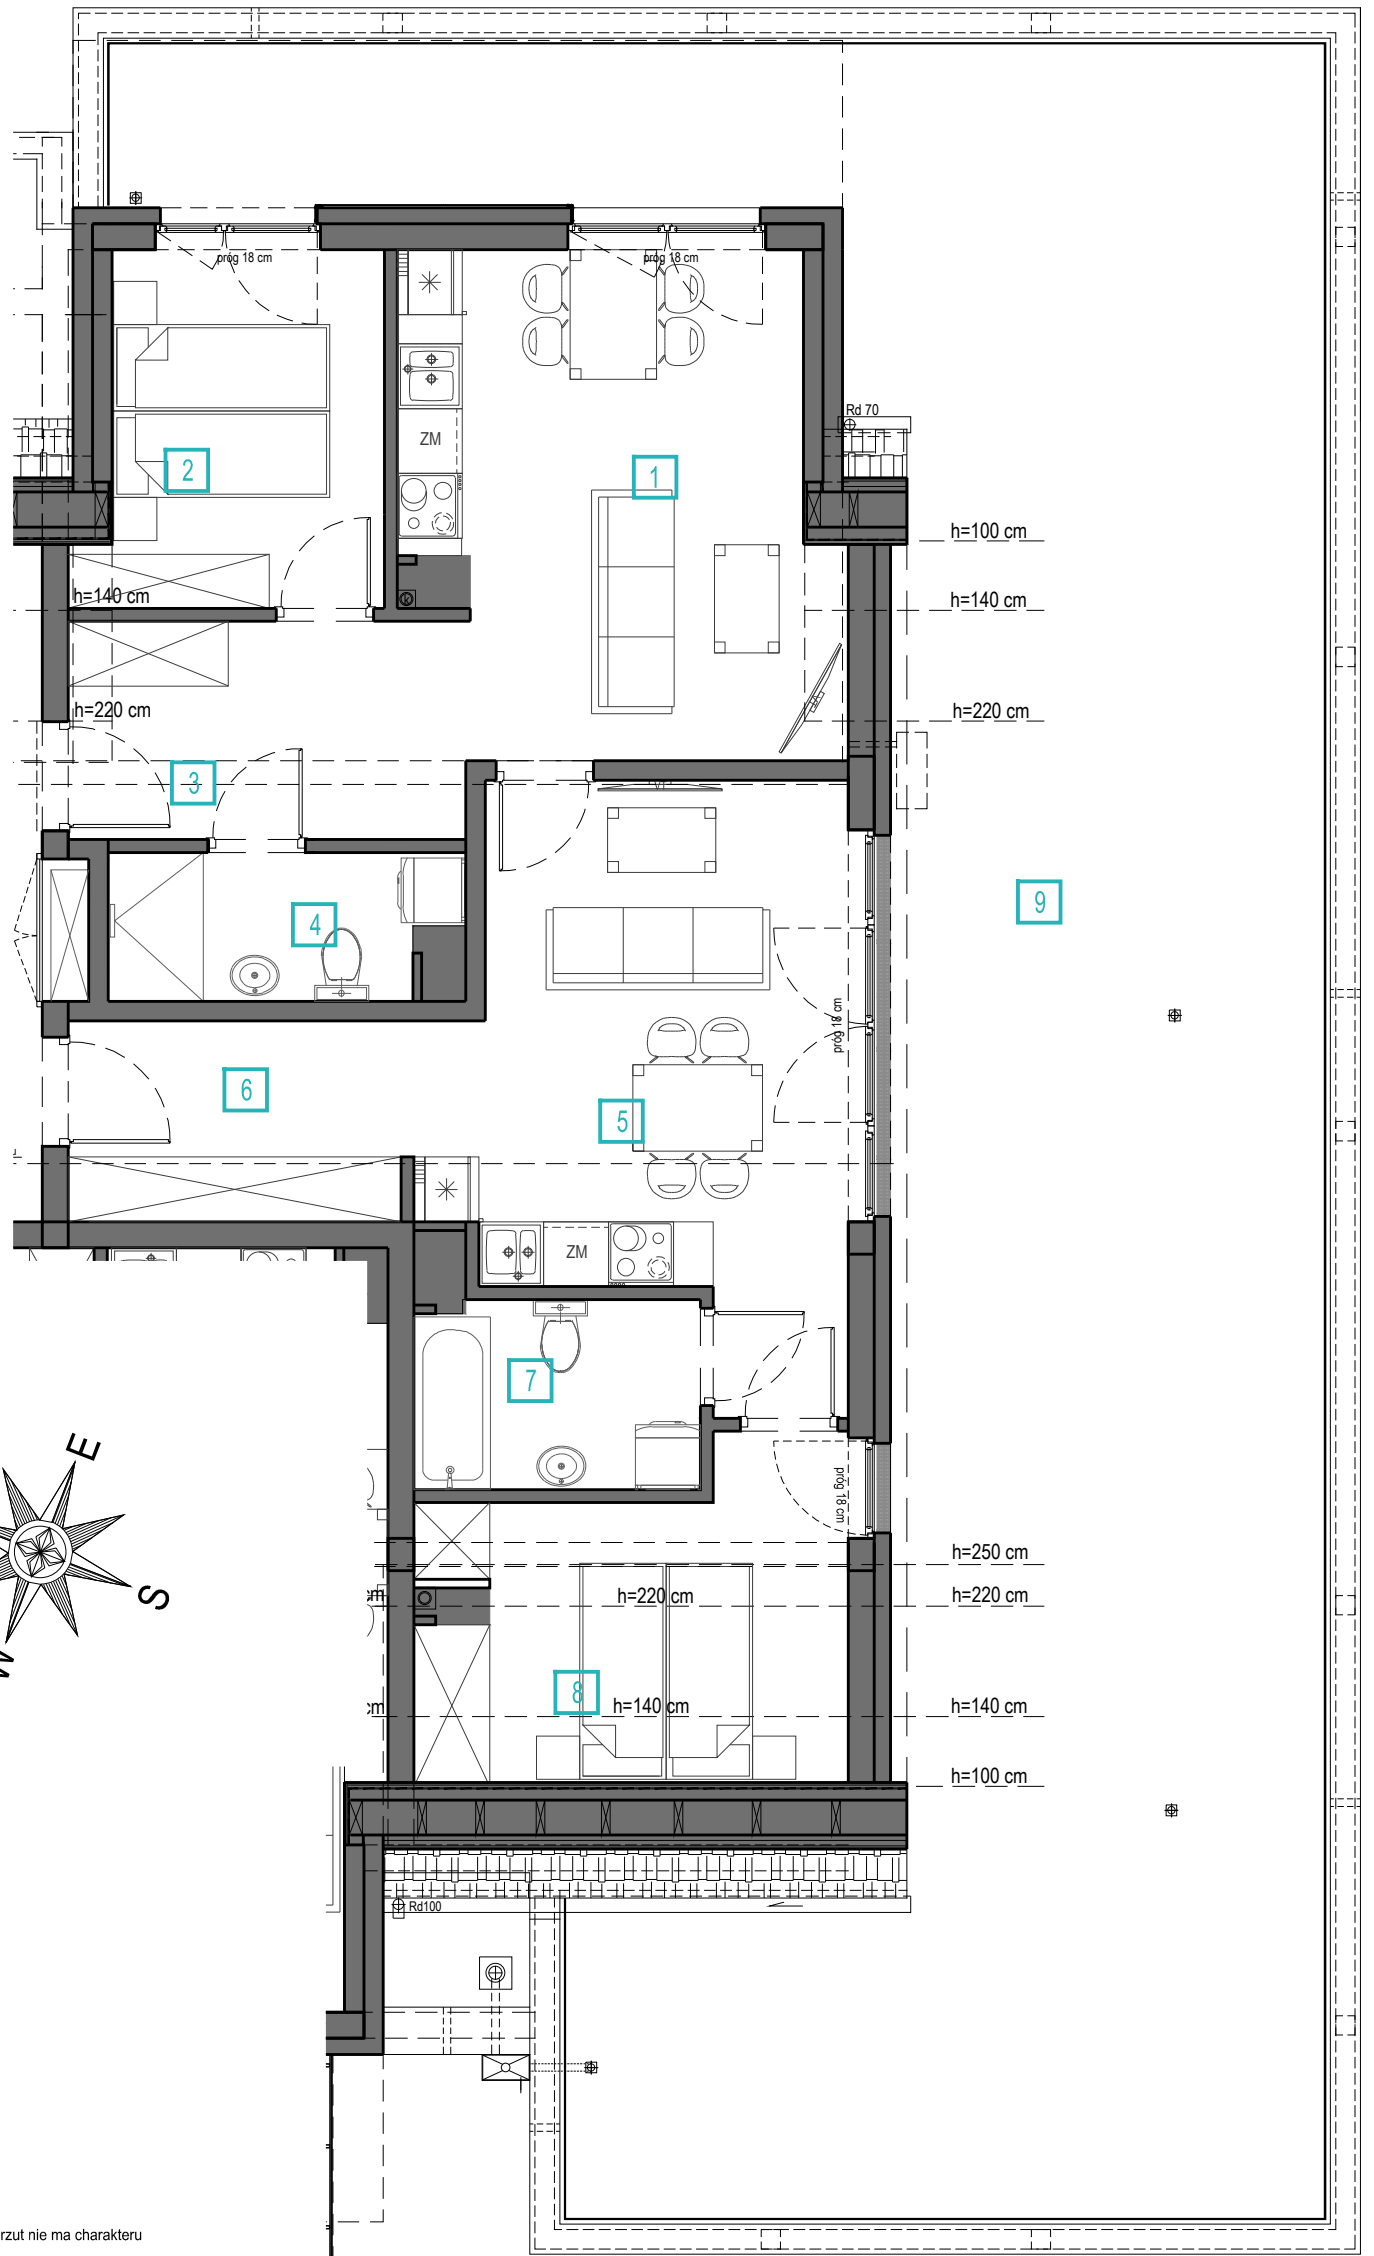

**CENA:** \_\_\_\_\_

Niniejsza karta ma charakter poglądowy i nie stanowi oferty w rozumieniu kodeksu cywilnego, przedstawiony rzut nie ma charakteru ostatecznego, a jego układ i powierzchnia może ulec zmianie.  
Powierzchnie obliczone w oparciu o PN-ISO 9836:1997 z uwzględnieniem następujących zasad:  
1. powierzchnię pomieszczeń lub ich części o wysokości w świetle równej lub większej od 2,20 m należy zaliczać do obliczeń w 100%, o wysokości równej lub większej od 1,40 m i mniejszej od 2,20 m należy zaliczać w 50%, natomiast o wysokości mniejszej niż 1,40 m pomijają się całkowicie.  
2. powierzchnia ścian działowych nie jest wliczona do powierzchni użytkowej.  
Wyposażenie tylko w celach prezentacji, nie stanowi zobowiązania umownego.

0 1 2 3 4 5 m